

Филиал Федерального государственного бюджетного учреждения "Федеральная кадастровая палата Федеральной службы государственной регистрации, кадастра и картографии" по Челябинской области  
полное наименование органа регистрации прав

Выписка из Единого государственного реестра недвижимости об основных характеристиках и зарегистрированных правах на объект недвижимости

Сведения об основных характеристиках объекта недвижимости

На основании запроса от 18.12.2020, поступившего на рассмотрение 18.12.2020, сообщаем, что согласно записям Единого государственного реестра недвижимости:

Раздел 1 Лист 1

Сооружение			
вид объекта недвижимости			
Лист №1 Раздел 1	Всего листов раздела 1: 1	Всего разделов: 2	Всего листов выписки: 2
20 декабря 2020г. № КУВИ-002/2020-50195779			
Кадастровый номер:	74:08:4701023:668		
Номер кадастрового квартала:	74:08:4701023		
Дата присвоения кадастрового номера:	27.09.2018		
Ранее присвоенный государственный учетный номер:	данные отсутствуют		
Адрес:	Челябинская область, г Каргалы, ул Славы		
Основная характеристика (для сооружения):	тип	значение	единица измерения
	протяженность	162	в метрах
Назначение:	10) сооружения коммунального хозяйства		
Наименование:	Водопроводные сети		
Количество этажей, в том числе подземных этажей:	данные отсутствуют		
Год ввода в эксплуатацию по завершении строительства:	данные отсутствуют		
Год завершения строительства:	1995		
Кадастровая стоимость, руб.:	не определена		
Кадастровые номера иных объектов недвижимости, в пределах которых расположен объект недвижимости:	74:08:4701023:77, 74:08:4701023:78, 74:08:4701023:81		
Кадастровые номера помещений, машино-мест, расположенных в здании или сооружении:	данные отсутствуют		
Виды разрешенного использования:	данные отсутствуют		
Статус записи об объекте недвижимости:	Сведения об объекте недвижимости имеют статус "актуальные"		
Особые отметки:	Сведения, необходимые для заполнения раздела: 2 - Сведения о зарегистрированных правах, отсутствуют.		
Получатель выписки:	Марквоский Станислав Валерьевич (представитель заявителя), Заявитель: Администрация Каргалинского городского поселения Челябинской области		

полное наименование должности	подпись	инициалы, фамилия
-------------------------------	---------	-------------------

М.П.

Выписка из Единого государственного реестра недвижимости об основных характеристиках и зарегистрированных правах на объект недвижимости

### Описание местоположения объекта недвижимости


Сооружение
вид объекта недвижимости

Лист №1	Раздел 4	Всего листов раздела 4: 1	Всего разделов: 2	Всего листов выписки: 2
---------	----------	---------------------------	-------------------	-------------------------

20 декабря 2020г. № КУВИ-002/2020-50195779

Кадастровый номер:	74:08:4701023:668
--------------------	-------------------

Схема расположения объекта недвижимости (части объекта недвижимости) на земельном участке(ах)

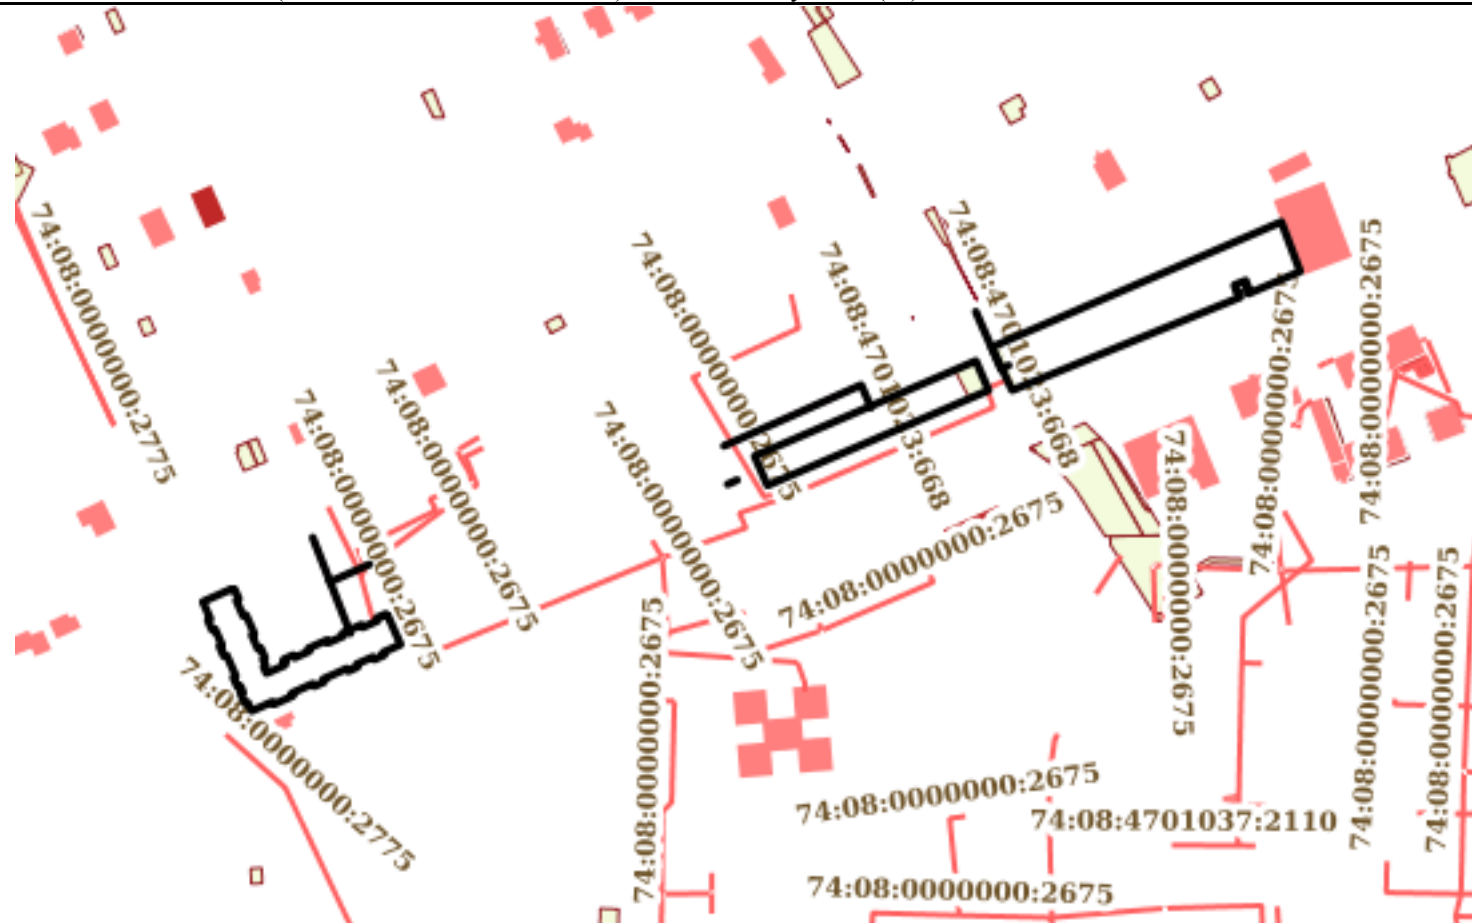

Масштаб 1:3000

Условные обозначения:

полное наименование должности	подпись	инициалы, фамилия

М.П.