

Филиал Федерального государственного бюджетного учреждения "Федеральная кадастровая палата Федеральной службы государственной регистрации, кадастра и картографии" по Челябинской области
полное наименование органа регистрации прав

Выписка из Единого государственного реестра недвижимости об основных характеристиках и зарегистрированных правах на объект недвижимости

Сведения об основных характеристиках объекта недвижимости

На основании запроса от 18.12.2020, поступившего на рассмотрение 18.12.2020, сообщаем, что согласно записям Единого государственного реестра недвижимости:

Раздел 1 Лист 1

Сооружение			
вид объекта недвижимости			
Лист №1 Раздел 1	Всего листов раздела 1: 1	Всего разделов: 3	Всего листов выписки: 3
20 декабря 2020г. № КУВИ-002/2020-50197144			
Кадастровый номер:	74:08:0000000:2827		
Номер кадастрового квартала:	74:08:0000000		
Дата присвоения кадастрового номера:	27.09.2018		
Ранее присвоенный государственный учетный номер:	данные отсутствуют		
Адрес:	Челябинская область, г Карталы, ул Ленина		
Основная характеристика (для сооружения):	тип	значение	единица измерения
	протяженность	954	в метрах
Назначение:	10) сооружения коммунального хозяйства		
Наименование:	Водопроводные сети		
Количество этажей, в том числе подземных этажей:	данные отсутствуют		
Год ввода в эксплуатацию по завершении строительства:	данные отсутствуют		
Год завершения строительства:	1995		
Кадастровая стоимость, руб.:	не определена		
Кадастровые номера иных объектов недвижимости, в пределах которых расположен объект недвижимости:	74:08:4701040:1154, 74:08:4701040:1375, 74:08:4701040:139, 74:08:4701040:140, 74:08:4701040:1408, 74:08:4701040:142, 74:08:4701040:146, 74:08:4701040:150, 74:08:4701040:159, 74:08:4701040:47, 74:08:4701041:228, 74:08:4701041:229, 74:08:4701041:231, 74:08:4701041:6, 74:08:4701041:956		
Кадастровые номера помещений, машино-мест, расположенных в здании или сооружении:	данные отсутствуют		
Виды разрешенного использования:	данные отсутствуют		
Статус записи об объекте недвижимости:	Сведения об объекте недвижимости имеют статус "актуальные"		
Особые отметки:	Право (ограничение права, обременение объекта недвижимости) зарегистрировано на объект недвижимости с назначением: нежилое, 10) сооружения коммунального хозяйства .		
Получатель выписки:	Марквоский Станислав Валерьевич (представитель заявителя), Заявитель: Администрация Карталинского городского поселения Челябинской области		

полное наименование должности	подпись	инициалы, фамилия
-------------------------------	---------	-------------------

М.П.

Выписка из Единого государственного реестра недвижимости об основных характеристиках и зарегистрированных правах на объект недвижимости

Сведения о зарегистрированных правах

Сооружение			
вид объекта недвижимости			
Лист №1 Раздел 2	Всего листов раздела 2: 1	Всего разделов: 3	Всего листов выписки: 3
20 декабря 2020г. № КУВИ-002/2020-50197144			
Кадастровый номер:		74:08:0000000:2827	

1	Правообладатель (правообладатели):	1.1	Муниципальное образование - Карталинское городское поселение Челябинской области
2	Вид, номер и дата государственной регистрации права:	2.1	Собственность 74:08:0000000:2827-74/008/2018-1 27.09.2018 10:24:41
4	Ограничение прав и обременение объекта недвижимости:	не зарегистрировано	
5	Сведения о наличии решения об изъятии объекта недвижимости для государственных и муниципальных нужд:	данные отсутствуют	
6	Сведения об осуществлении государственной регистрации сделки, права, ограничения права без необходимого в силу закона согласия третьего лица, органа:	данные отсутствуют	

полное наименование должности	подпись	инициалы, фамилия

М.П.

Выписка из Единого государственного реестра недвижимости об основных характеристиках и зарегистрированных правах на объект недвижимости

Описание местоположения объекта недвижимости

Сооружение
вид объекта недвижимости


Лист №1	Раздел 4	Всего листов раздела 4: 1	Всего разделов: 3	Всего листов выписки: 3
---------	----------	---------------------------	-------------------	-------------------------

20 декабря 2020г. № КУВИ-002/2020-50197144

Кадастровый номер:

74:08:0000000:2827

Схема расположения объекта недвижимости (части объекта недвижимости) на земельном участке(ах)

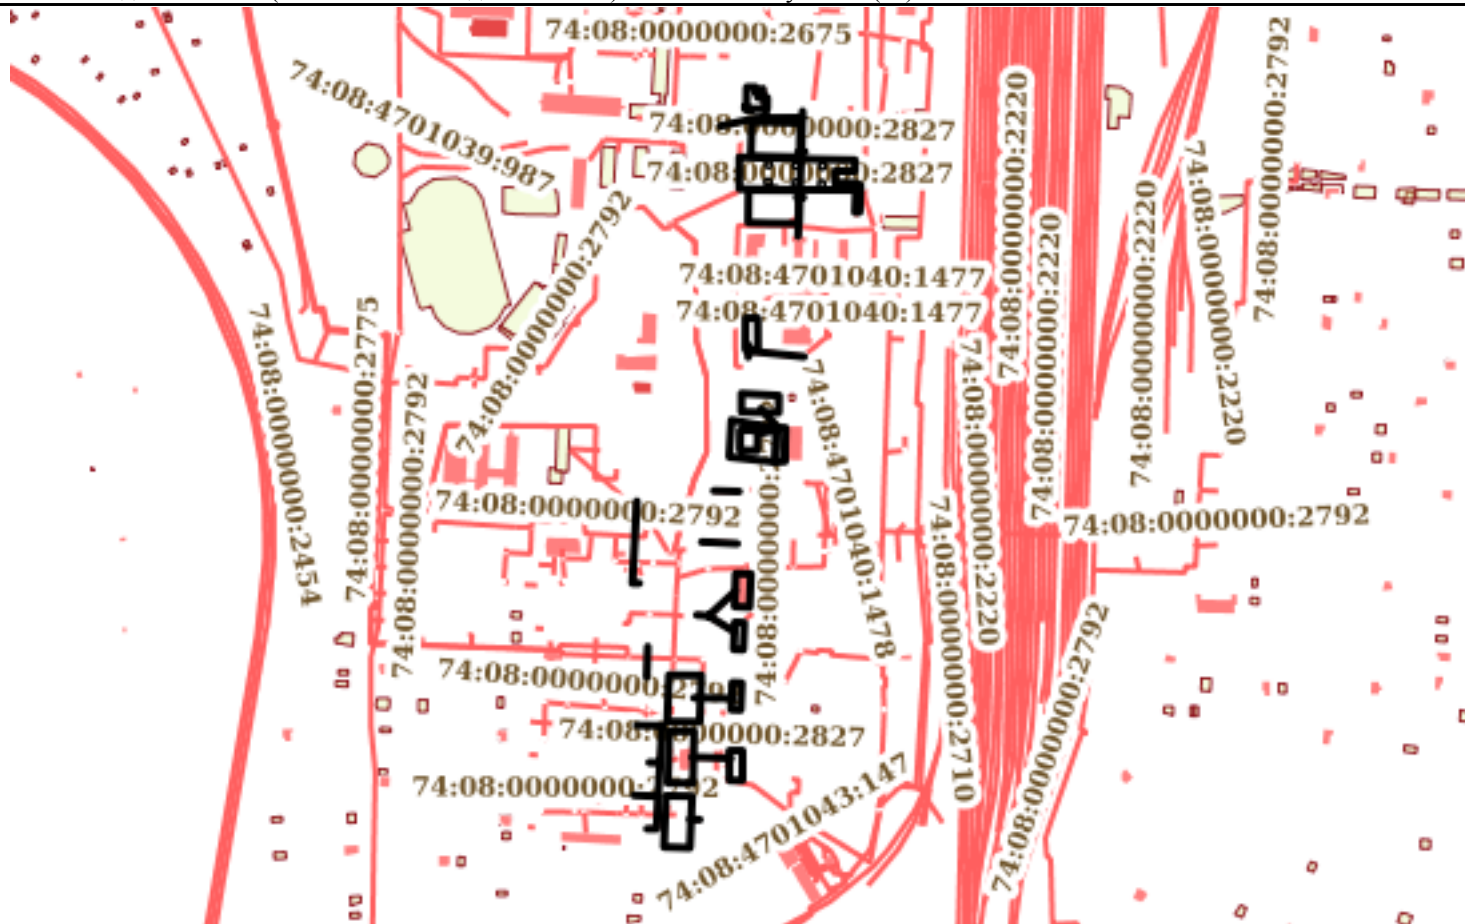

Масштаб 1:8000

Условные обозначения:

полное наименование должности	подпись	инициалы, фамилия

М.П.